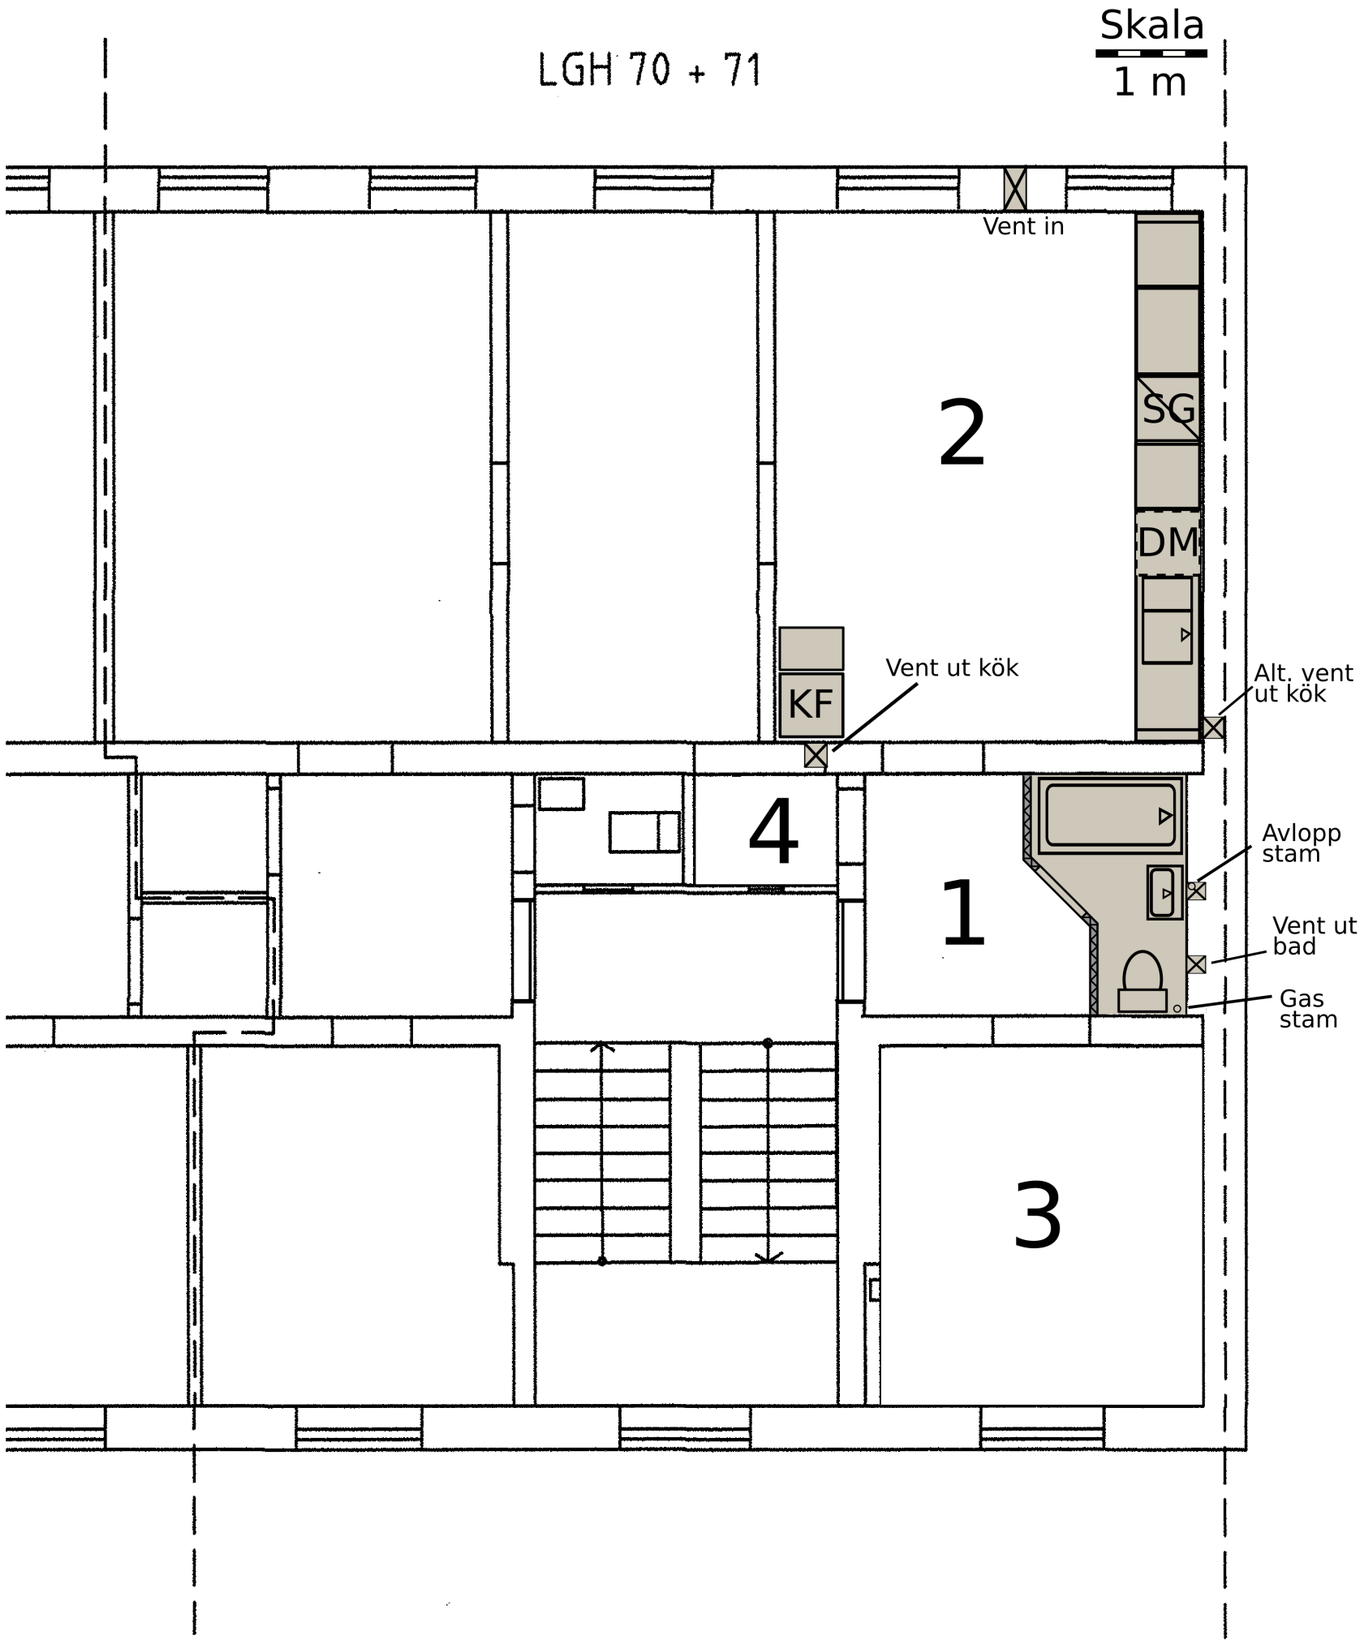


Renoveringsplan
Åsa 16
Döbelnsgatan 1d lgh70+71, vån 3
A-ritning

Åtgärder:
1. Badrum byggs i hall.
Befintligt avlopp i schakt kan användas, nya kopplingar till golvbrunn samt WC dras.
Befintlig ventilation ut kan användas.
I samband med föreningsgemensamt stambyte november 2020 sätts fördelarskåp på vägg i hall/badrum. Härifrån dras vatten i badrum (WC, handfat, badkar) samt till nytt kök (se nedan) i 16 PEX rör-i-rör (dolda) samt utanpåliggande kopparrör. Se VVS-skiss.

2. Kök flyttas till nuvarande vardagsrum.
Vatten, avlopp och gas leds genom vägg från nya badrummet (se VVS-skiss). Kolfilterfläkt till spis.
Fastigheten använder självdragsventilation. Igensatt ventilationsintag i yttervägg öppnas. Utluft går i befintligt schakt (vägg mot nuvarande dusch), alternativt kan ventilationsschakt i yttervägg användas, som är utmärkt i originalritning (se skiss), men funktionsstatus oklar.
Skall prospekteras av ventilationsfirma och genomgå funktionskontroll*.

3. Nuvarande kök tas ur bruk, konverteras till sovrum.
4. Nuvarande dusch tas ur bruk, konverteras till garderob.

Malmö 2020-09-20
Fredrik Berglind 19781104-3954
Döbelnsgatan 1 d
21213 Malmö
Tel: 0737-316123

* Funktionskontroll ventilation utförs av
Carl-Henrik Carlsson, CVS ventilation AB
OVK Riks K 5640. Tel: 0703360431