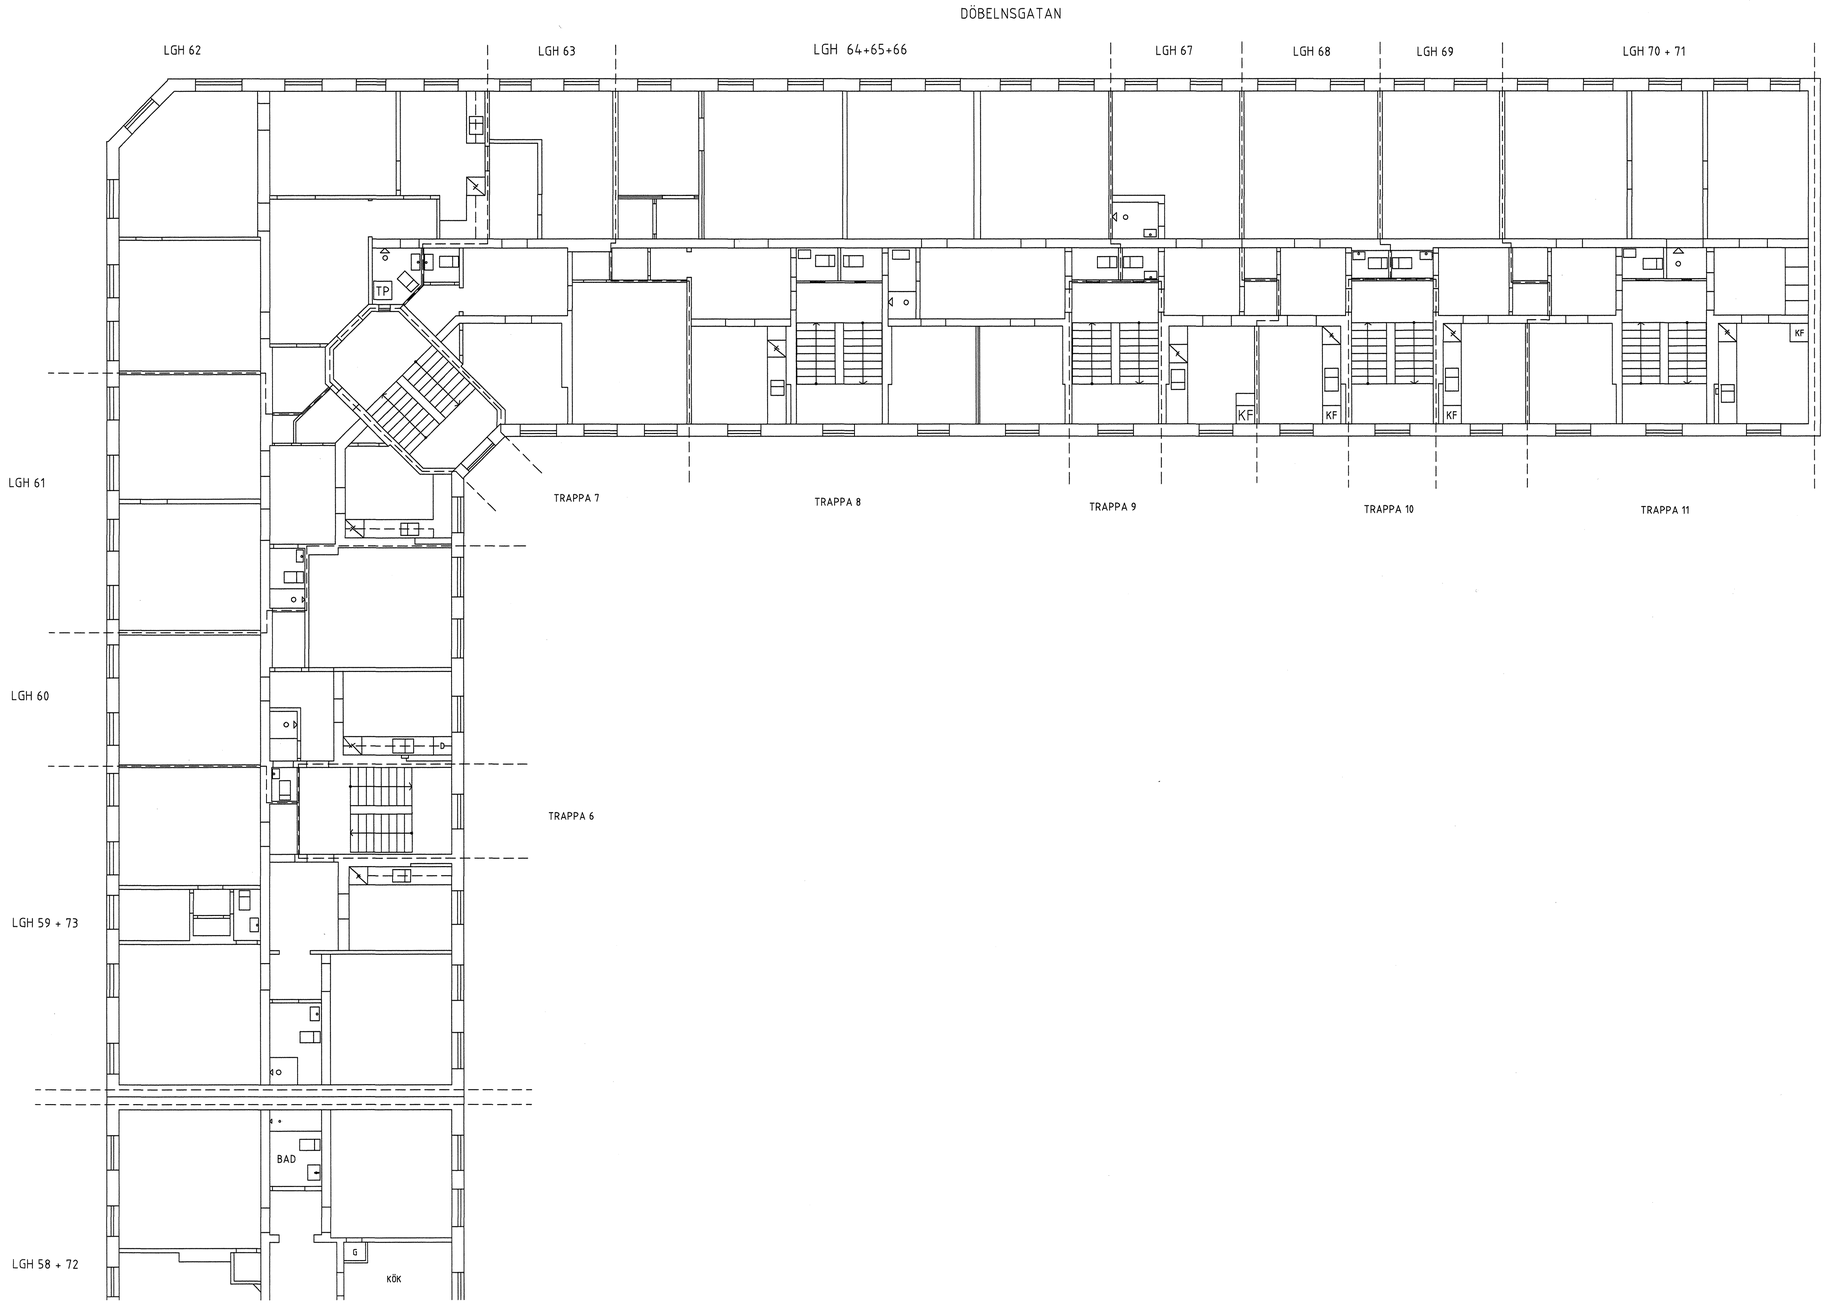


Bf Åsagården
Celsiusgatan 2 b
212 14 MALMÖ
Ritad av: Kent Lindeqvist
Tel: 040-188803 Mob 070-374103
Skala : 1:100 Dat : 2008-04-14
PLAN 3 Döbelnsgatan / Kungsgatan