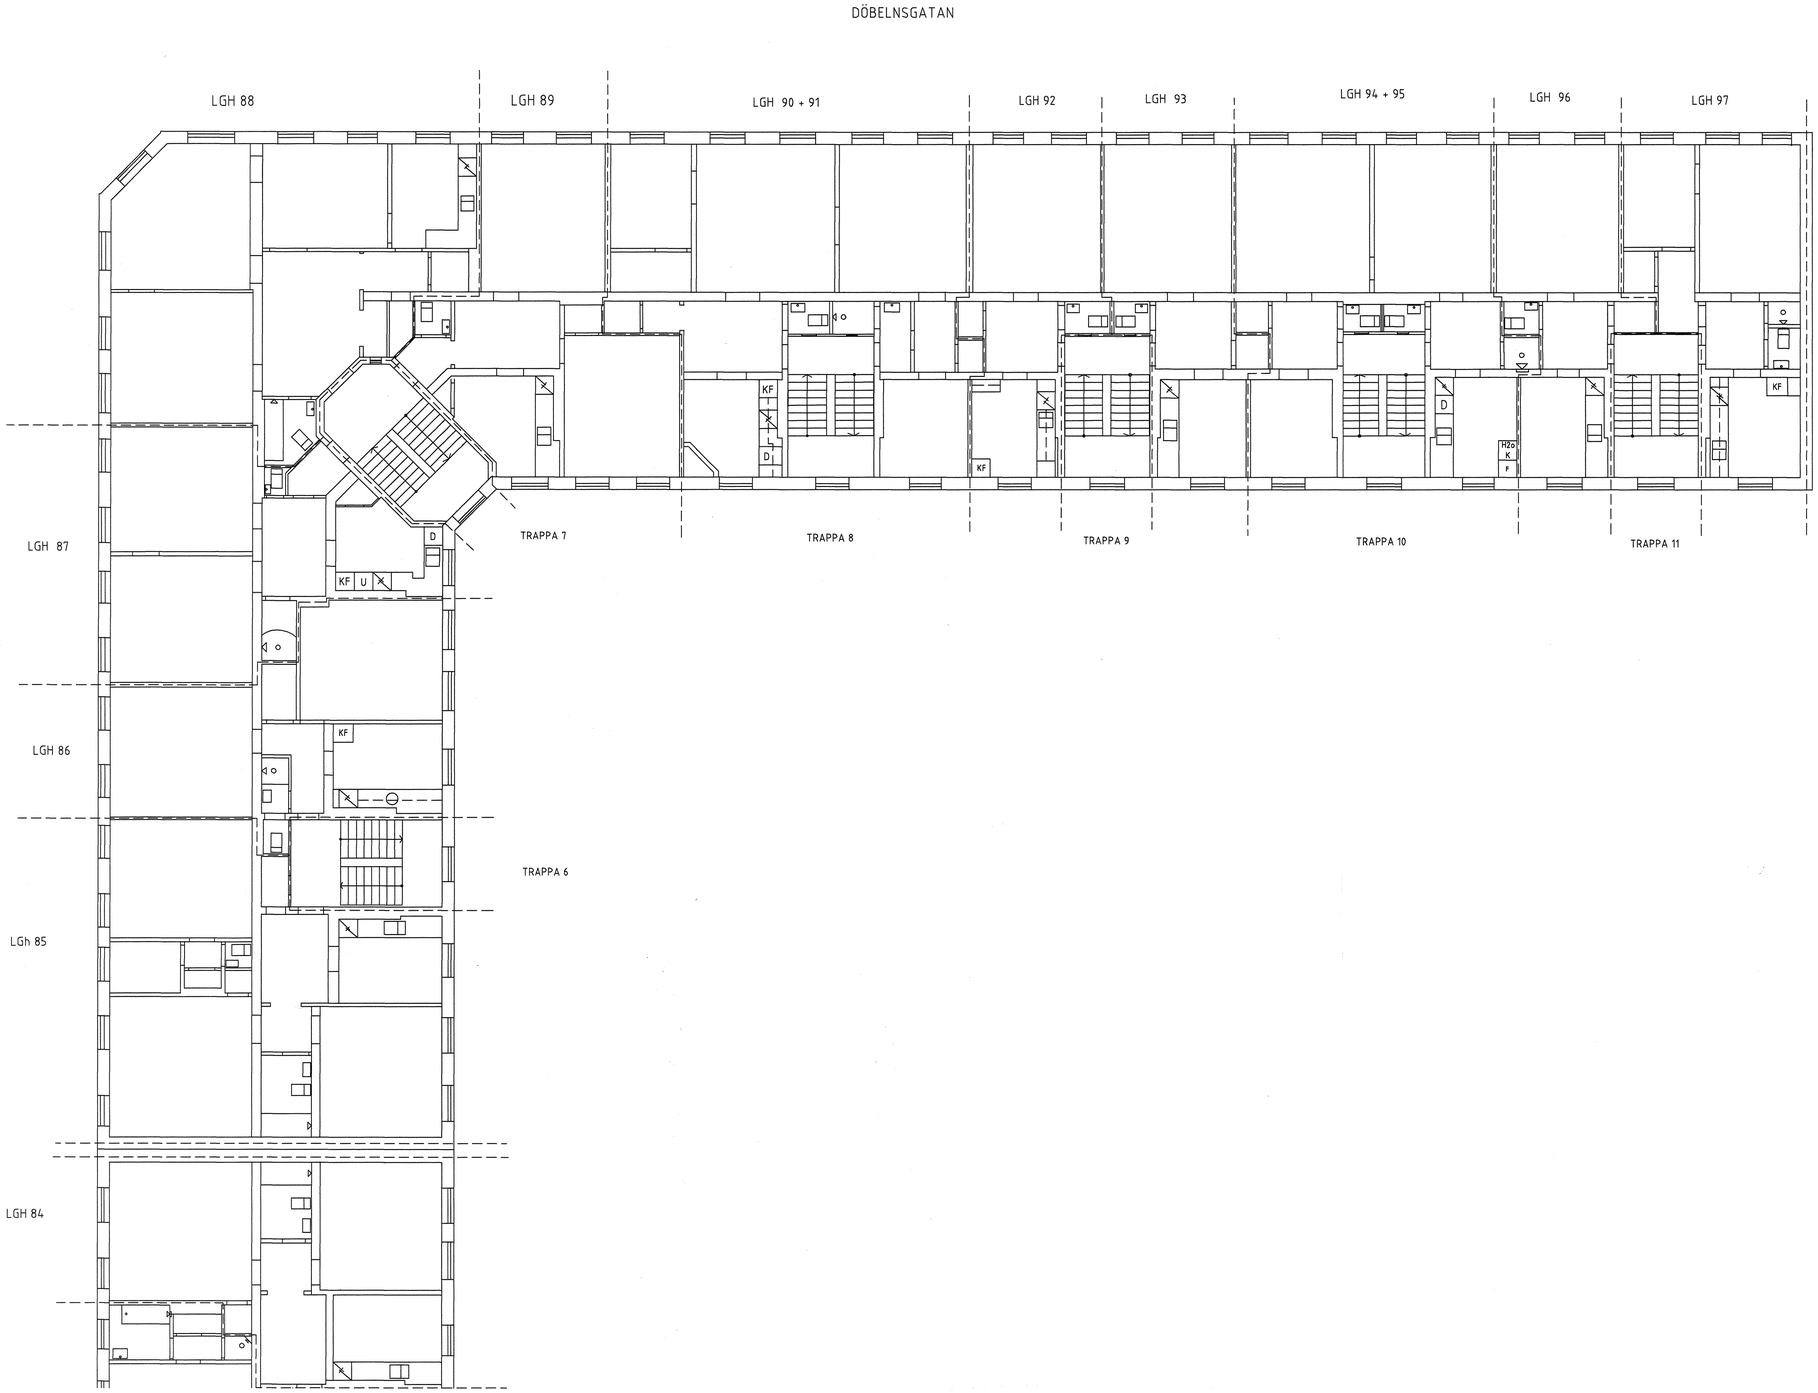


Bf Åsagården
Celsiusgatan 2 b
212 14 MALMÖ
Ritad av : Kent Lindeqvist
tel : 040-188803 Mob: 0733-374103
Skala 1:100 Dat : 2008-04-14
PLAN 4 Döbelnsgatan / Kungsgatan