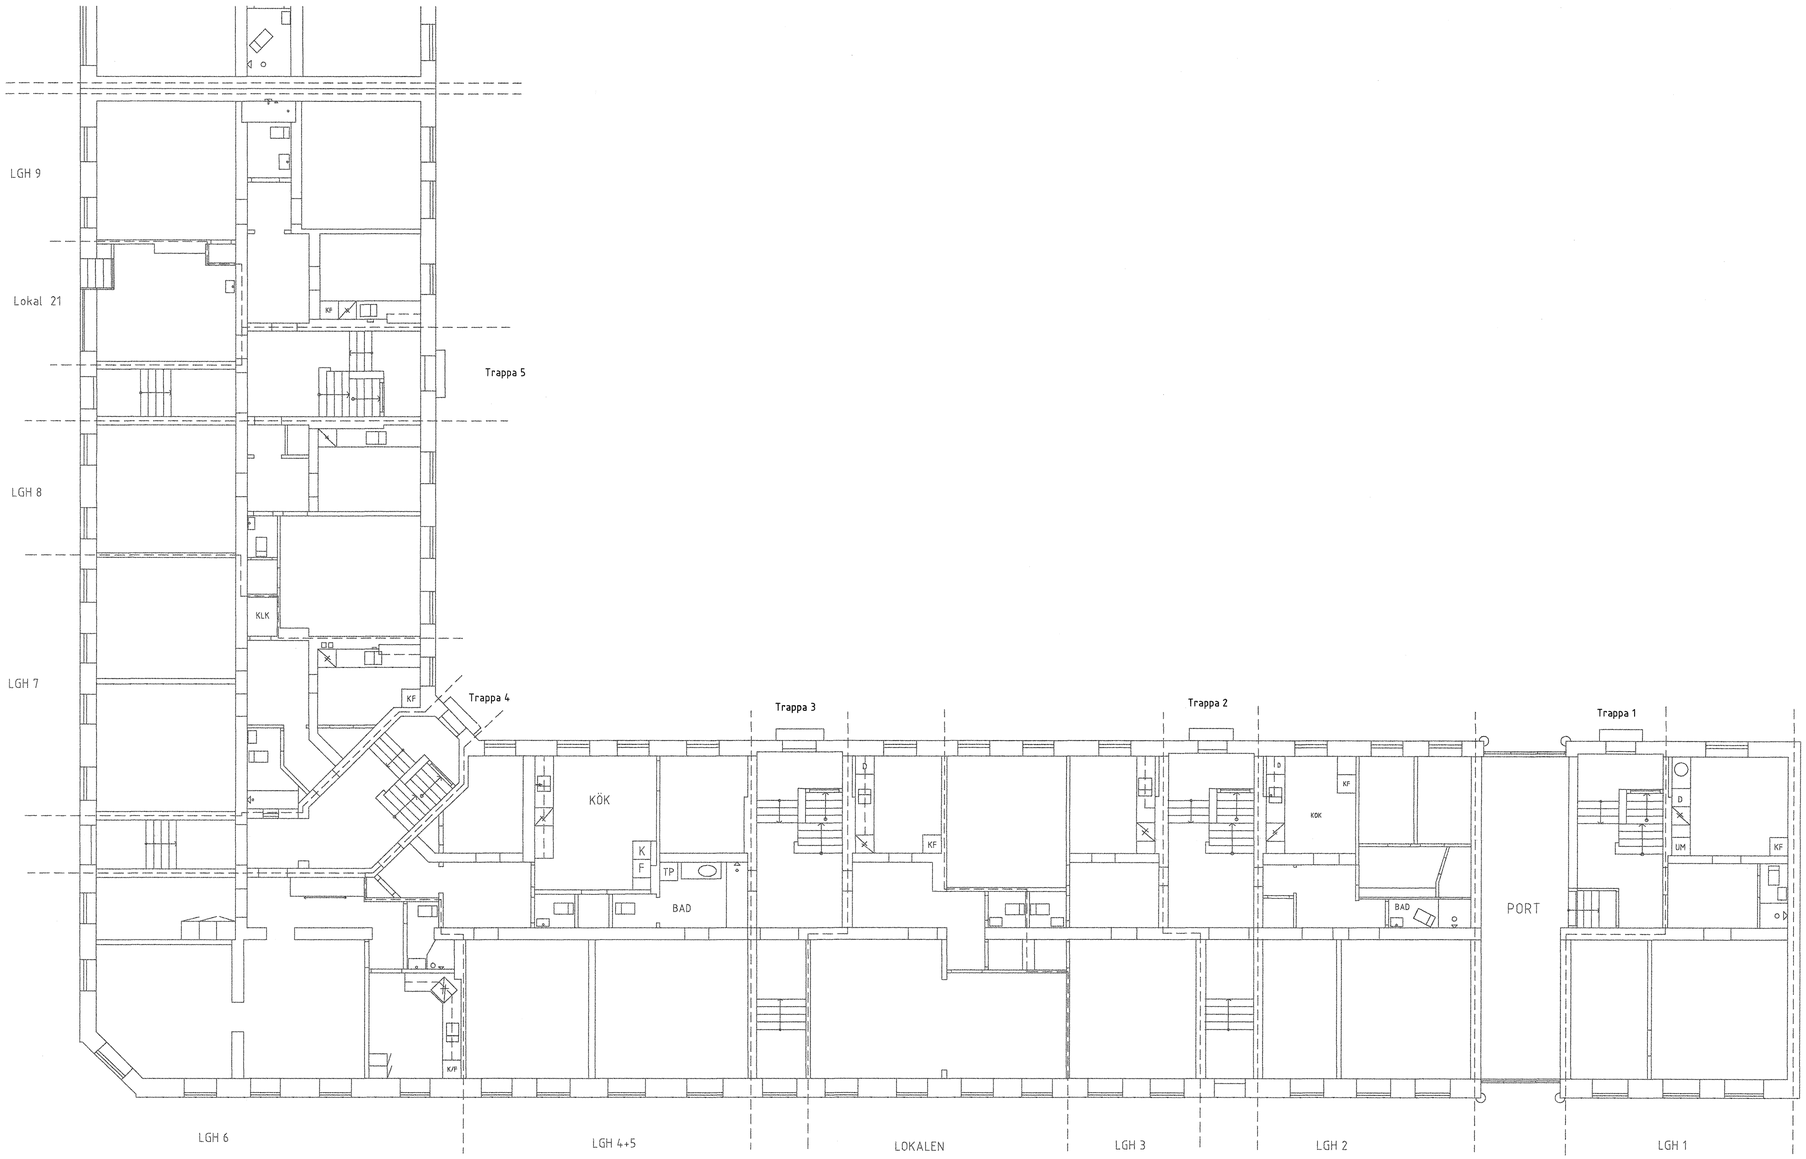


CELSIUSGATAN

Bf Åsagården i Malmö
Celsiusgatan 2 b
212 14 MALMÖ
Ritad av : Kent Lindeqvist
Tel: 040-188803 Mob: 0733-374103
skala 1 : 100 Dat: 2008-04-14
PLAN 1 Celsiusgatan / Kungsgatan