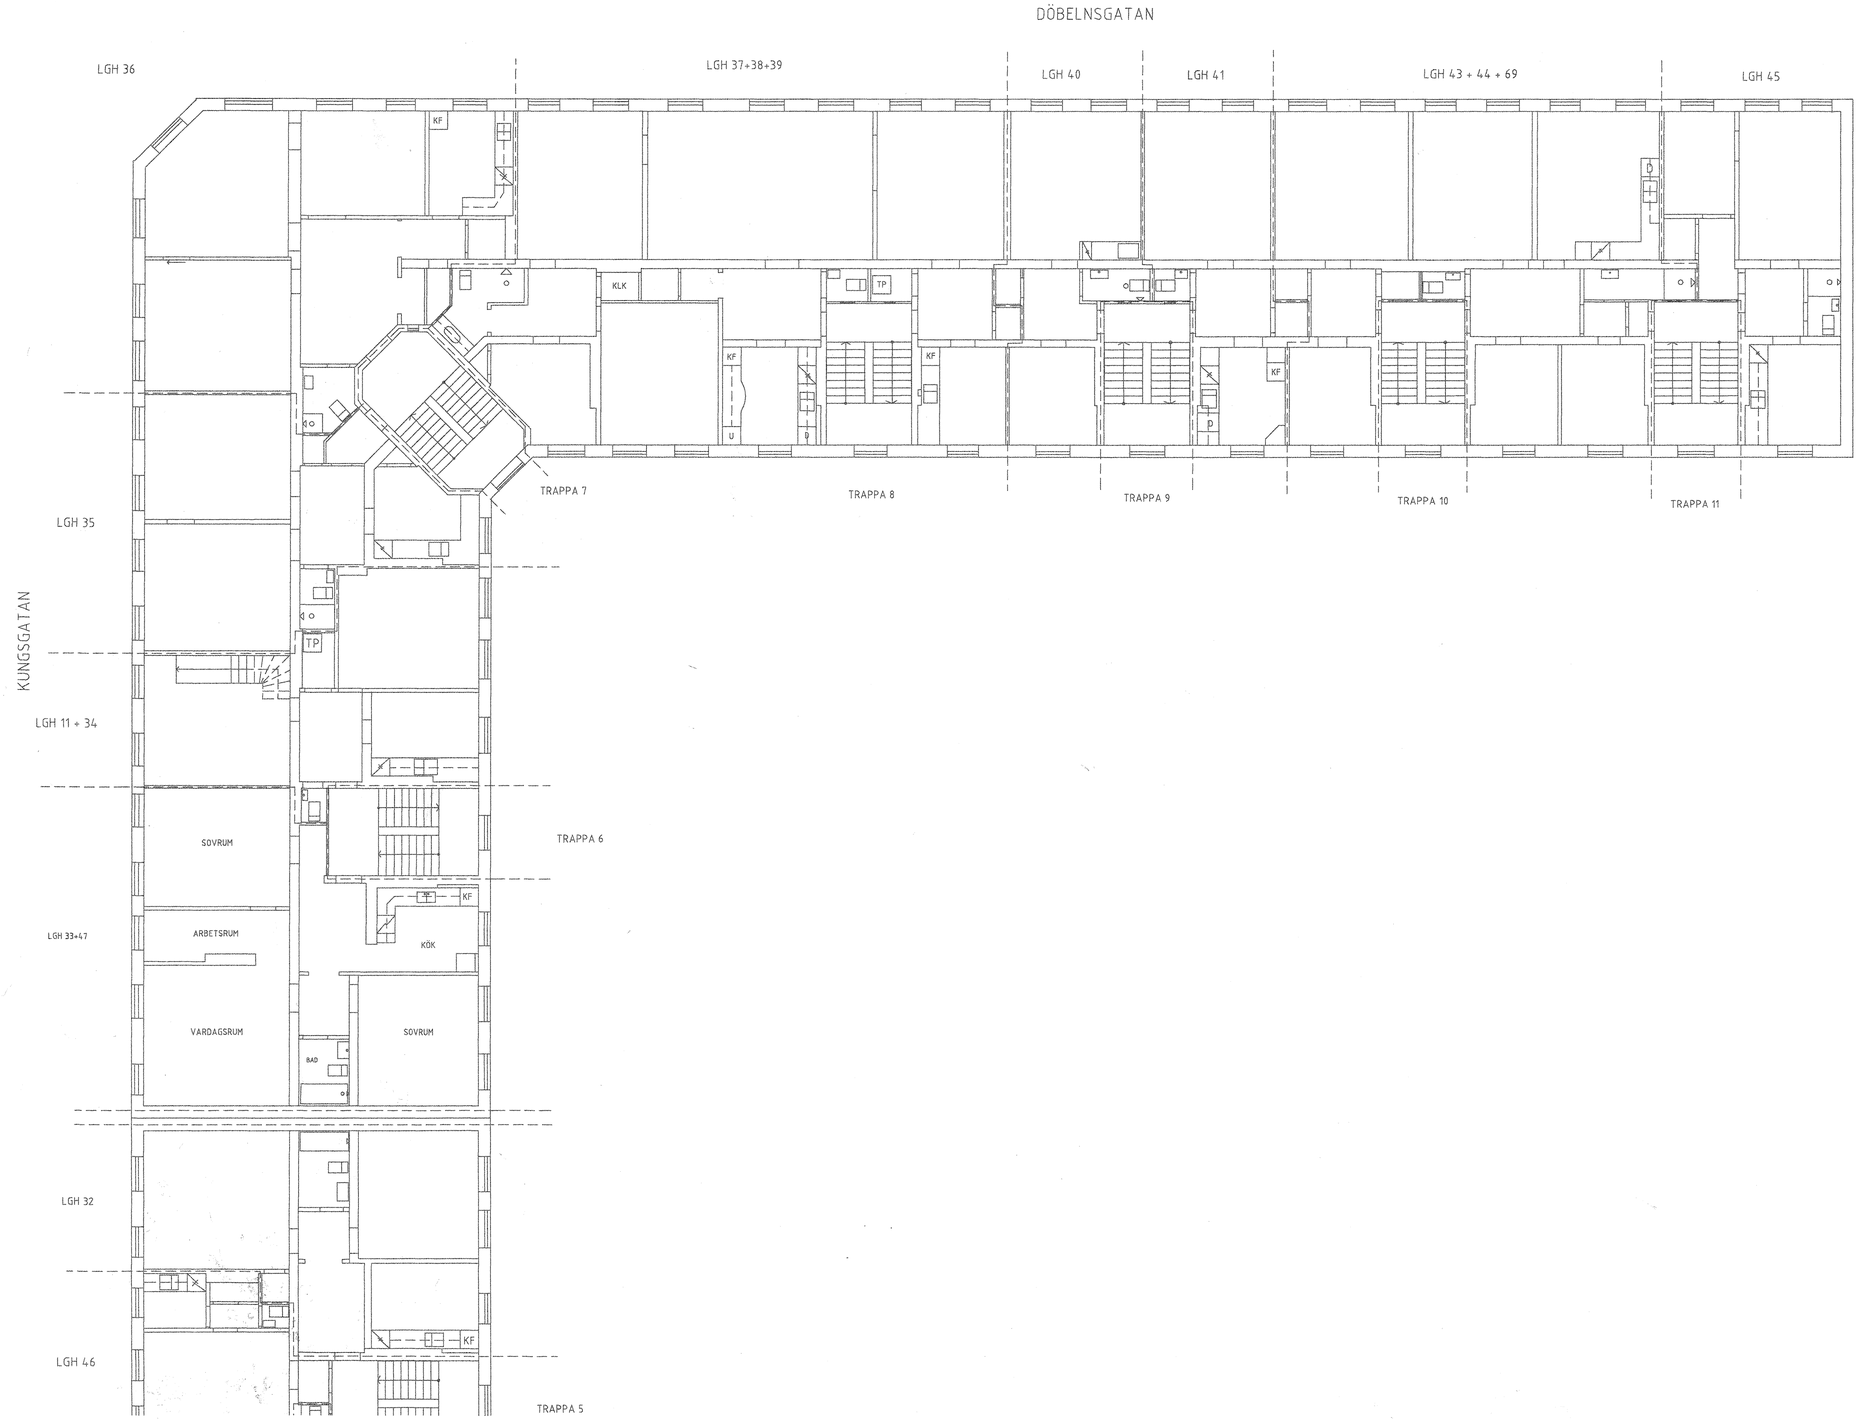


Bf Åsagården	
Celsiusgatan 2 b	
212 14 MALMÖ	
Ritad av : Kent Lindeqvist	
Tel: 040-188803 Mob: 0733-374103	
skala 1: 100	Dat: 2008-04-14
PLAN 2 Döbelnsgatan / Kungsgatan	